


Réhabilitation complète d'un Appartement
et Création d'une Chambre supplémentaire

Existant
Avant Travaux

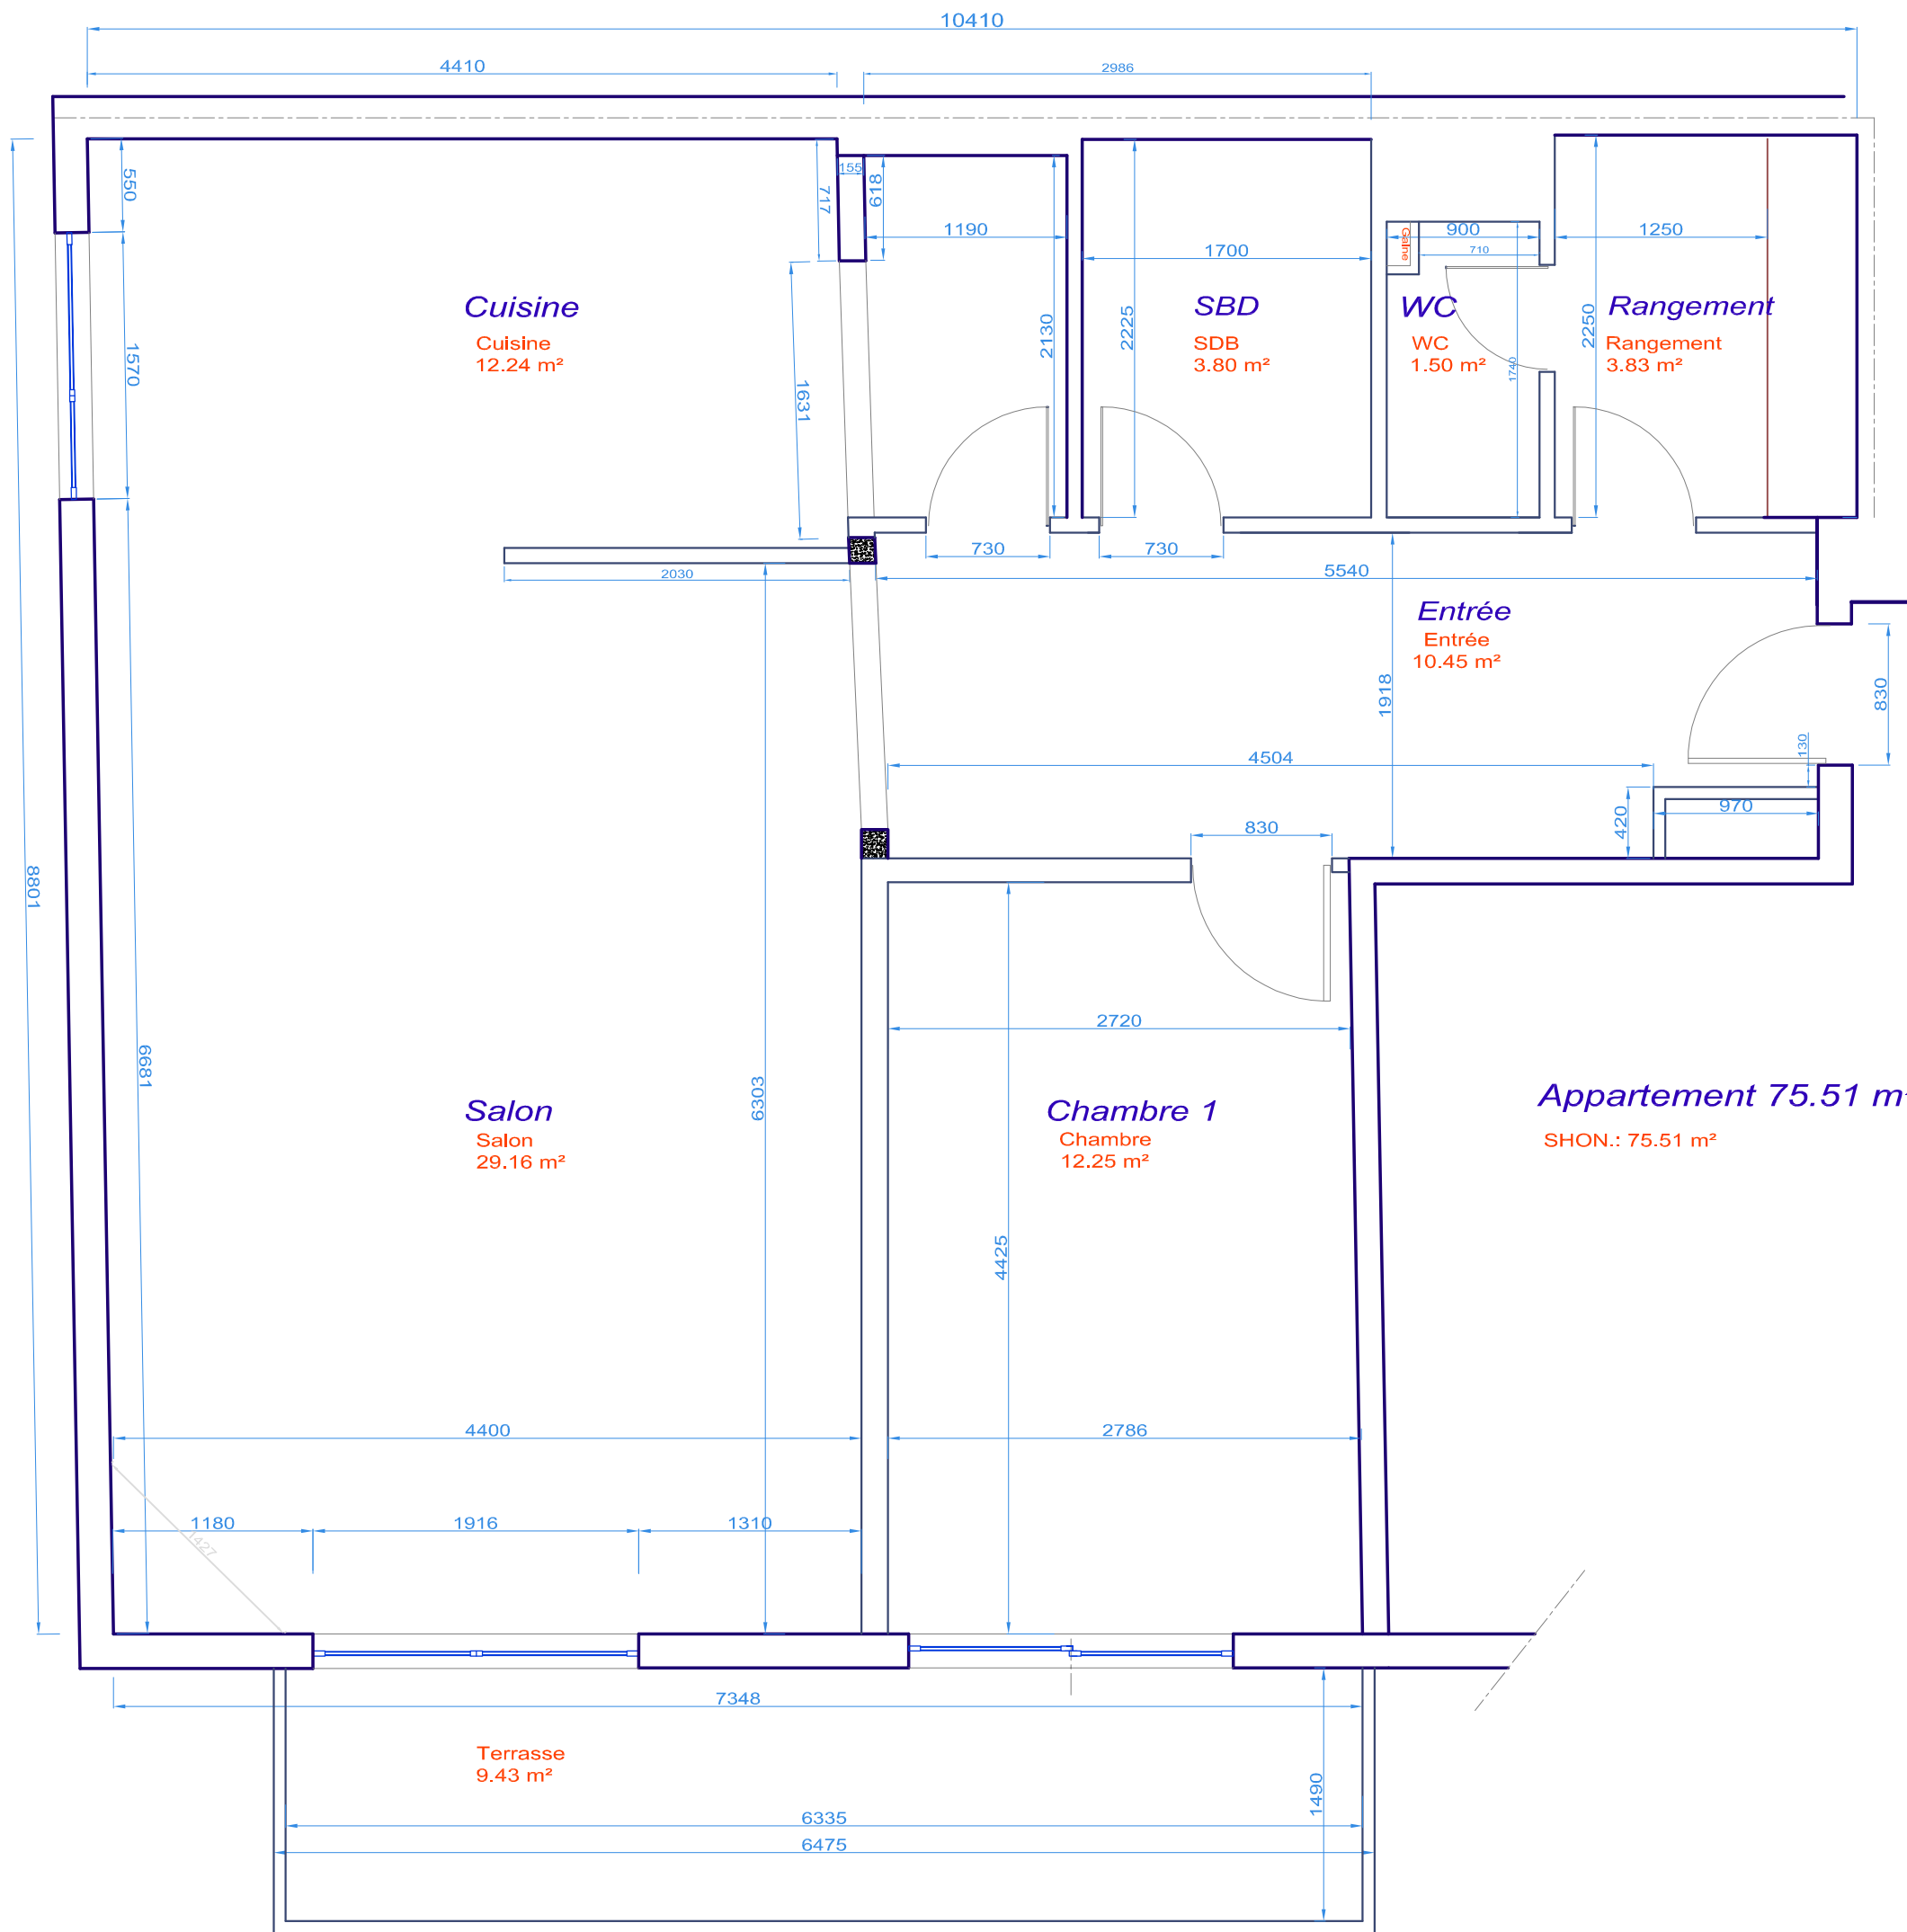

Plan Existant

Echelle : ..25xp	Réhabilitation complète d'un Appartement Existant (avant Travaux) Vue en Plan	Appartement 75m² rue Monnier 75009 Paris
------------------	---	--